




PIANTA PIANO SECONDO

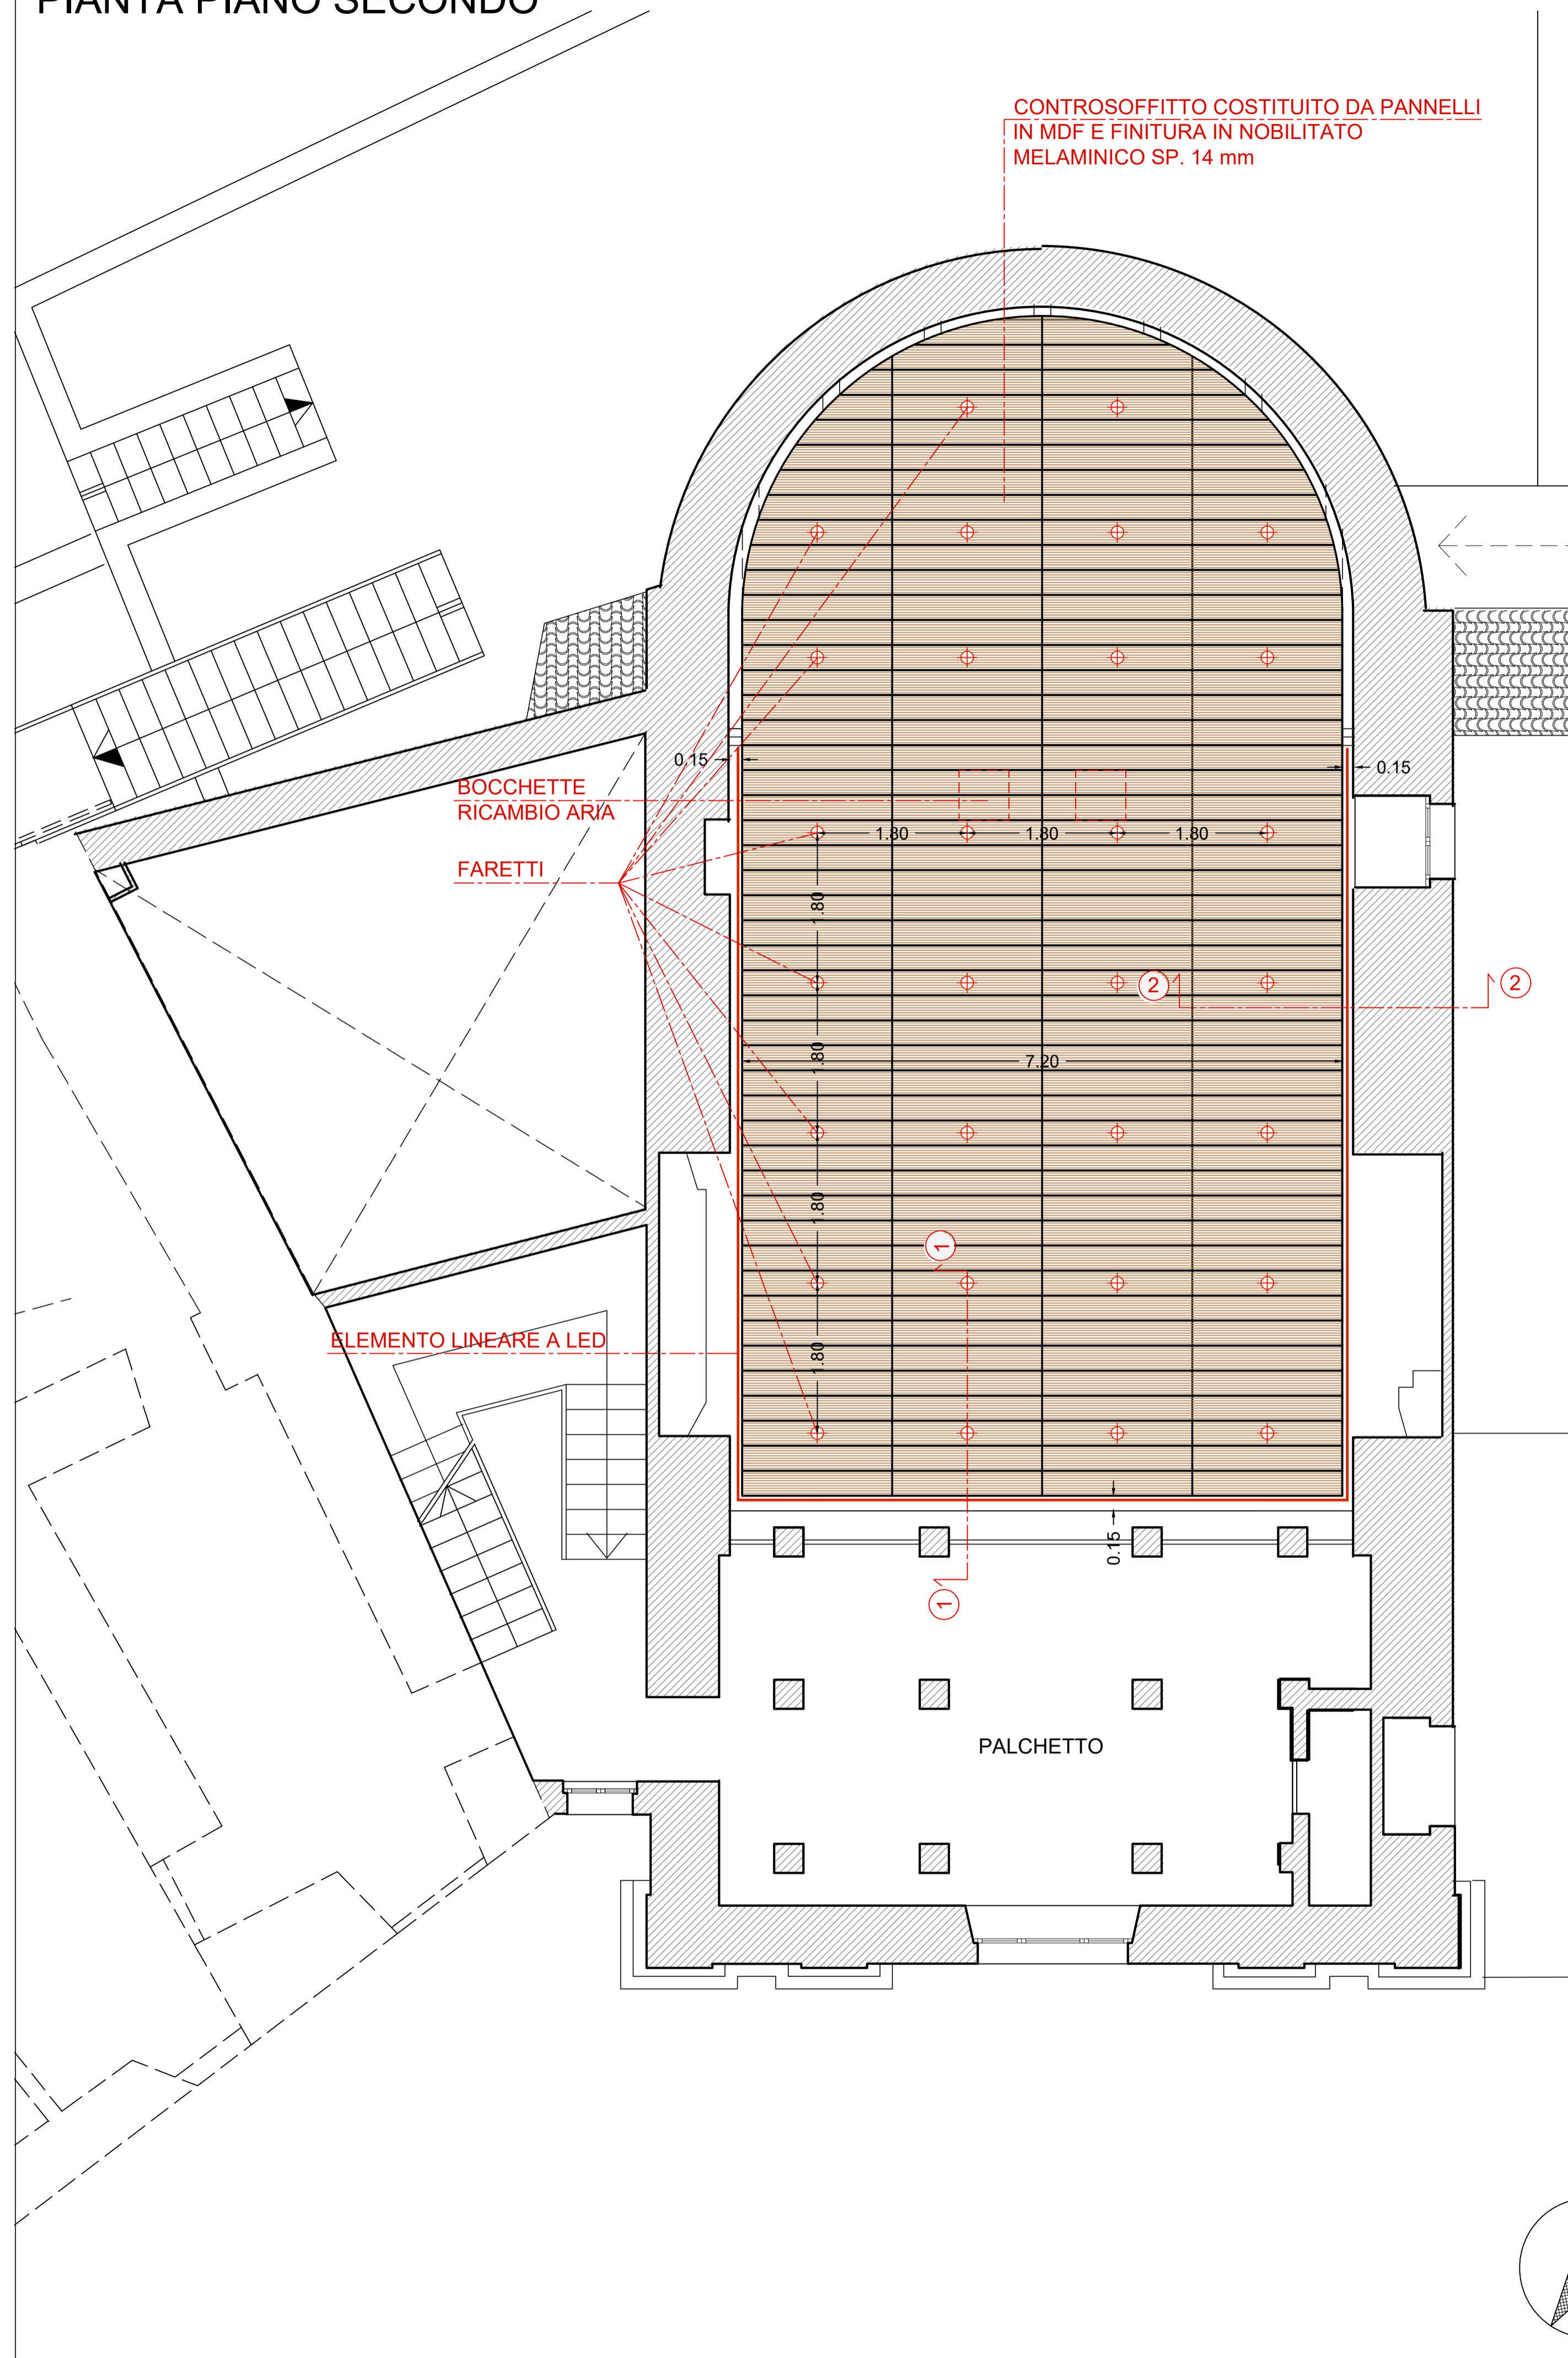

SEZIONE 1-1 SCALA 1:25

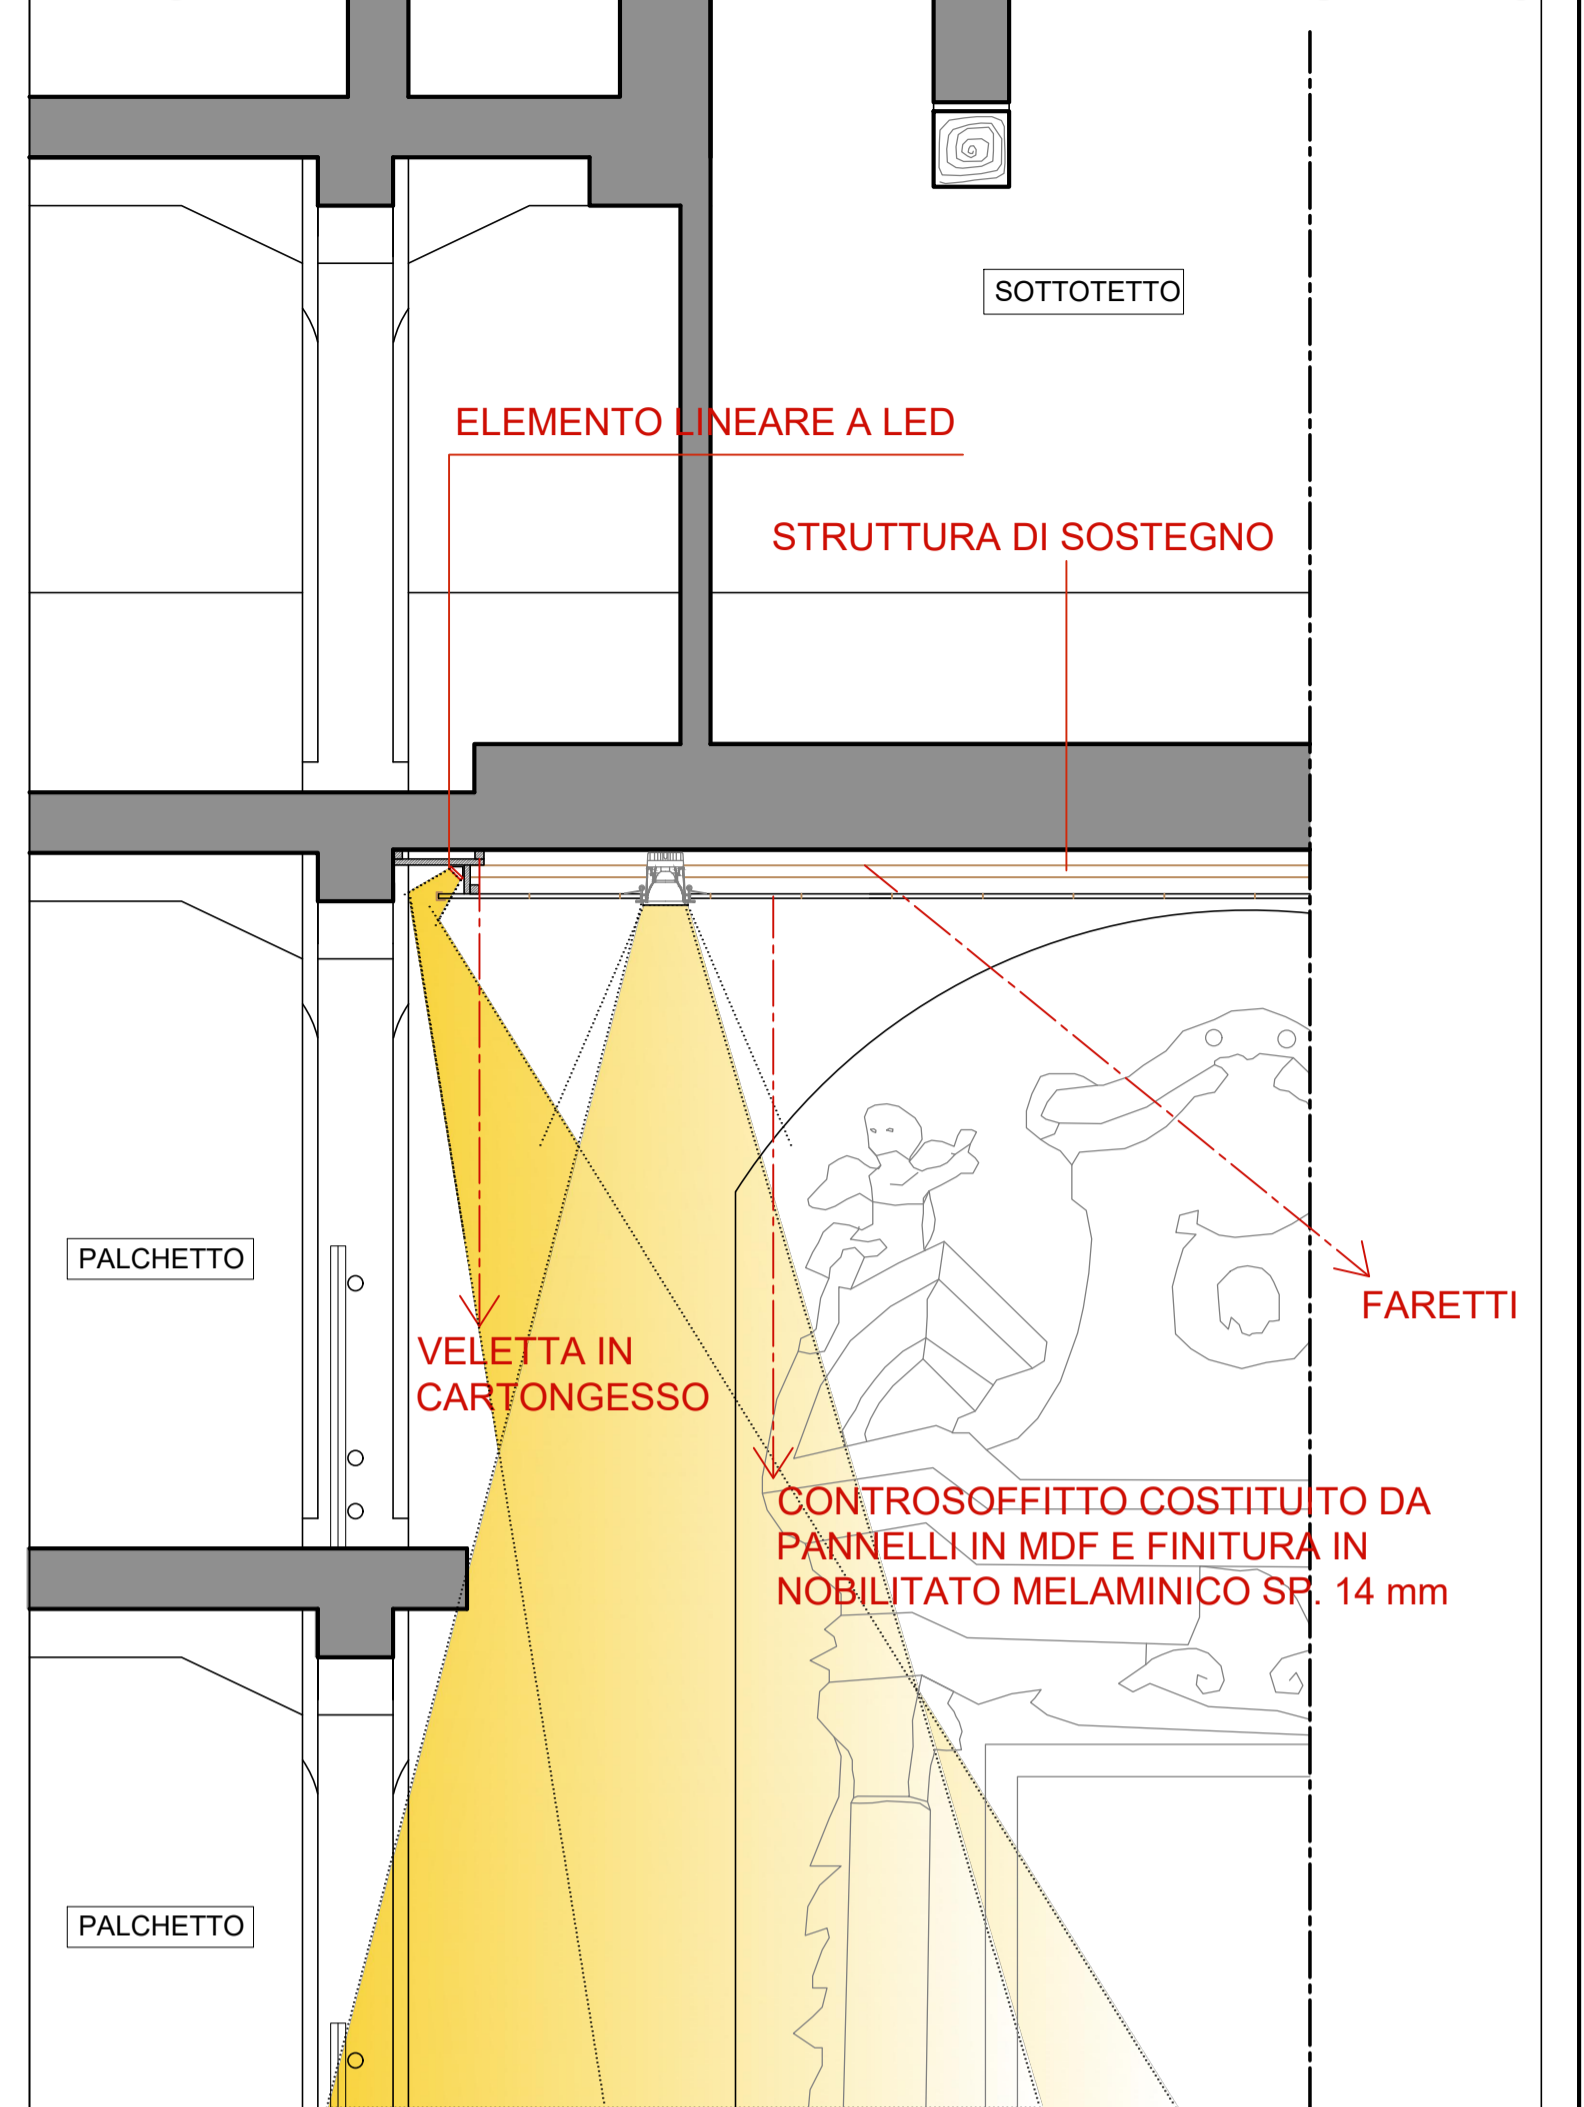

SEZIONE 2-2 SCALA 1:25

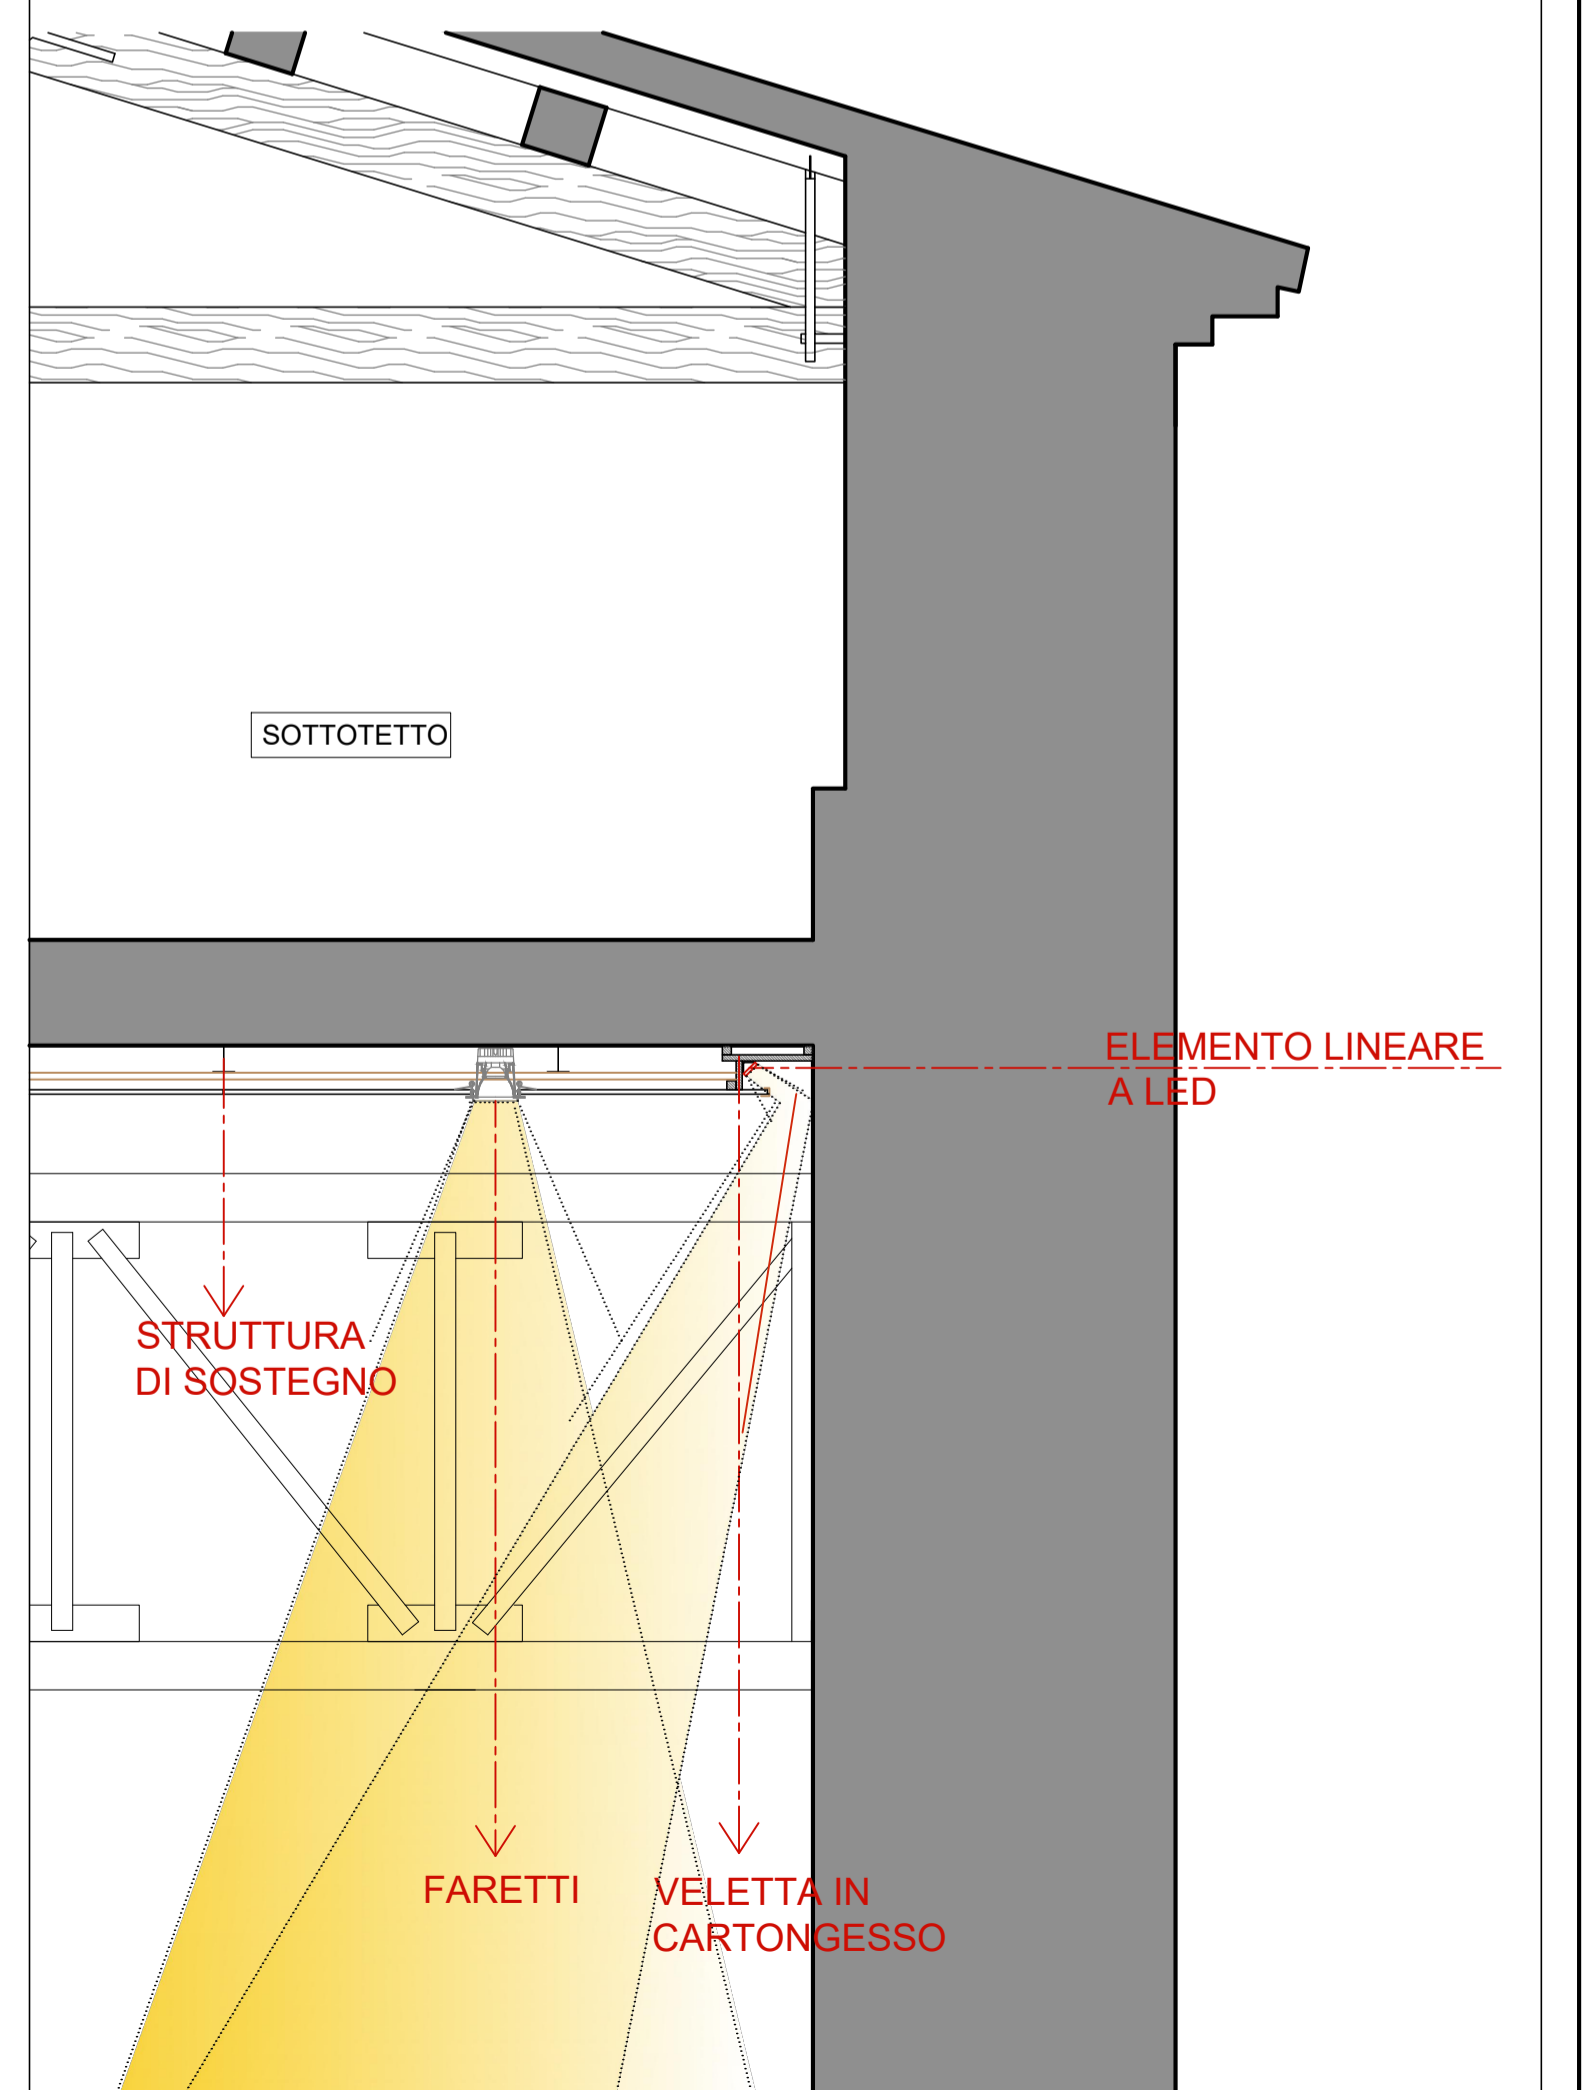

COMUNE DI MONTEFALCO
Provincia di Perugia

DATA:
Aprile 2018
RAPP.:
VARIE

Sisma 24.08.2016 e successivi.
Primo programma degli interventi di ricostruzione, riparazione e ripristino delle opere pubbliche danneggiate dagli eventi sismici.
Ordinanza del Commissario straordinario n.37 del 08.09.2017.
Teatro San Filippo Neri.
Committente: Comune di Montefalco

ORDINE DEGLI ARCHITETTI DELLA PROVINCIA DI PERUGIA
DOTT. ARCH. RAFFAELE SERANGELI
TAV. N° 08/c

IL PROGETTISTA:
DOTT. ARCH. RAFFAELE SERANGELI
IL COMMITTENTE:

PROGETTO ILLUMINOTECNICO PLATEA

ARCH. RAFFAELE SERANGELI
STUDIO DI ARCHITETTURA ed URBANISTICA
Via Cesare 27/B
0606 Montefalco (PG) ITALY
Tel. +39 075 2102101 - Cell. 390211789
Tel. +39 075 441 044 4
E-Mail: r.serangeli@gmail.com

Progetto Esecutivo