


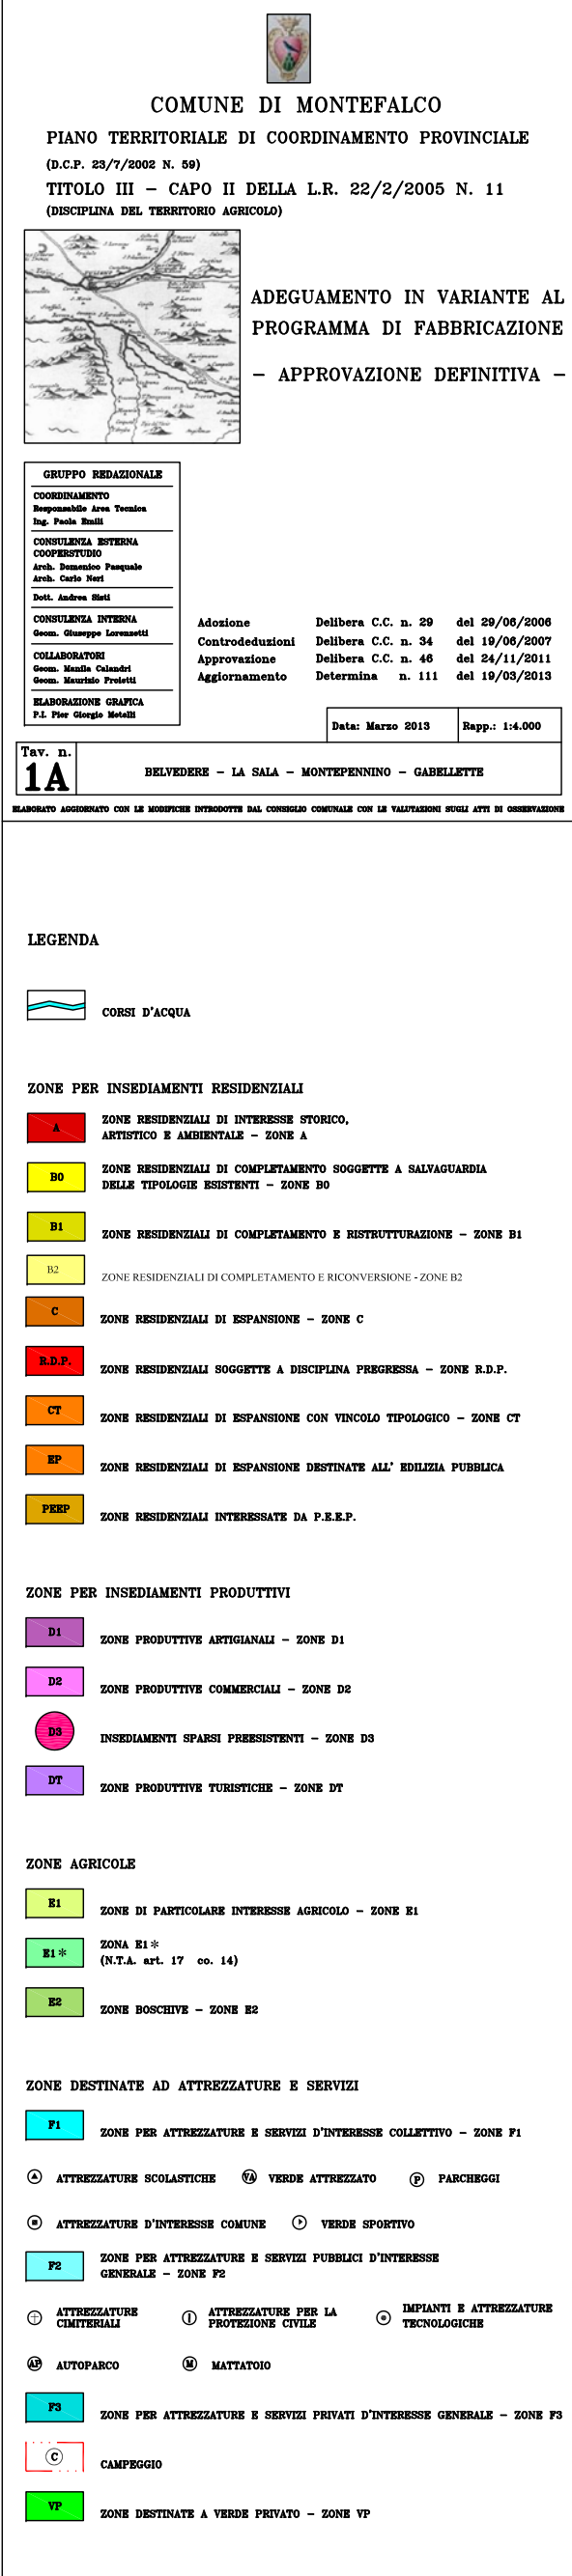

	VIABILITA' D'INTERESSE PRIMARIO
	VIABILITA' ESISTENTE O DA POTENZIARE SU TRACCIATO ESISTENTE
	VIABILITA' DI PROGETTO SU NUOVO TRACCIATO

	ELETTRODOTTO
--	---------------------

Nota: nel caso di sovrapposizione del perimetro di più vincoli è valido quello più interno

* Per le zone B contrassegnate con * dovrà essere prevista una fascia di rispetto inedificabile per l'estensione di mt. 30 dal piede degli argini del fosso Ruicciano e dal fosso Cocogne, come catastalmente definiti, ed inoltre non potranno essere realizzati piani seminterrati o interrati

CORSI D'ACQUA

A	ZONE RESIDENZIALI DI INTERESSE STORICO, ARTISTICO E AMBIENTALE – ZONE A
B0	ZONE RESIDENZIALI DI COMPLEMENTAMENTO SOGGETTE A SALVAGUARDIA DELLE TIPOLOGIE ESISTENTI – ZONE B0
B1	ZONE RESIDENZIALI DI COMPLEMENTAMENTO E RISTRUTTURAZIONE – ZONE B1
B2	ZONE RESIDENZIALI DI COMPLEMENTAMENTO E RICONVERSIONE - ZONE B2
C	ZONE RESIDENZIALI DI ESPANSIONE – ZONE C
R.D.P.	ZONE RESIDENZIALI SOGGETTE A DISCIPLINA PROGRESSED – ZONE R.D.P.
CT	ZONE RESIDENZIALI DI ESPANSIONE CON VINCOLO TIPOLOGICO – ZONE CT
EP	ZONE RESIDENZIALI DI ESPANSIONE DESTINATE ALL' EDILIZIA PUBBLICA
PERP	ZONE RESIDENZIALI INTERESSATE DA P.E.R.P.

D1	ZONE PRODUTTIVE ARTIGIANALI - ZONE D1
D2	ZONE PRODUTTIVE COMMERCIALI - ZONE D2
D3	INSEDIAMENTI SPARSI PREESISTENTI - ZONE D3
DT	ZONE PRODUTTIVE TURISTICHE - ZONE DT

E1	ZONE DI PARTICOLARE INTERESSE AGRICOLO - ZONE E1
E1*	ZONA E1* (N.T.A. art. 17 co. 14)
E2	ZONE BOSCHIVE - ZONE E2

CAMPEGGIO

VP **ZONE DESTINATE A VERDE PRIVATO - ZONE VP**

