



# COMUNE DI MONTEFALCO

## LAVORI DI RINFORZO SISMICO DELLA SCUOLA ELEMENTARE "BRUNO BUOZZI" DI MONTEFALCO

*PROGETTO DEFINITIVO-ESECUTIVO*

*\*\*\*3° STRALCIO\*\*\**

COMMITTENTE:  
*COMUNE DI MONTEFALCO*

**4D**®

**PROGETTI**

Ing. Massimiliano Vagniluca

Via Bartolo, 40 - 06122 Perugia

Tel. - Fax: 075-5728505

E-mail: vagniluca@4dprogetti.it

Il Progettista:

DOTT. ING. MASSIMILIANO VAGNILUCA

Timbro e firma:

Tavola:

**R03**

Titolo:

CRONOPROGRAMMA DEI LAVORI

Scala:

----

Data:

MARZO 2015

Progetto n°:

15003

Dati catastali:

Foglio n. 5, Part. n. 116


Aggiornamenti:

Rev01

Note:

Agosto 2018

## CRONOPROGRAMMA DEI LAVORI

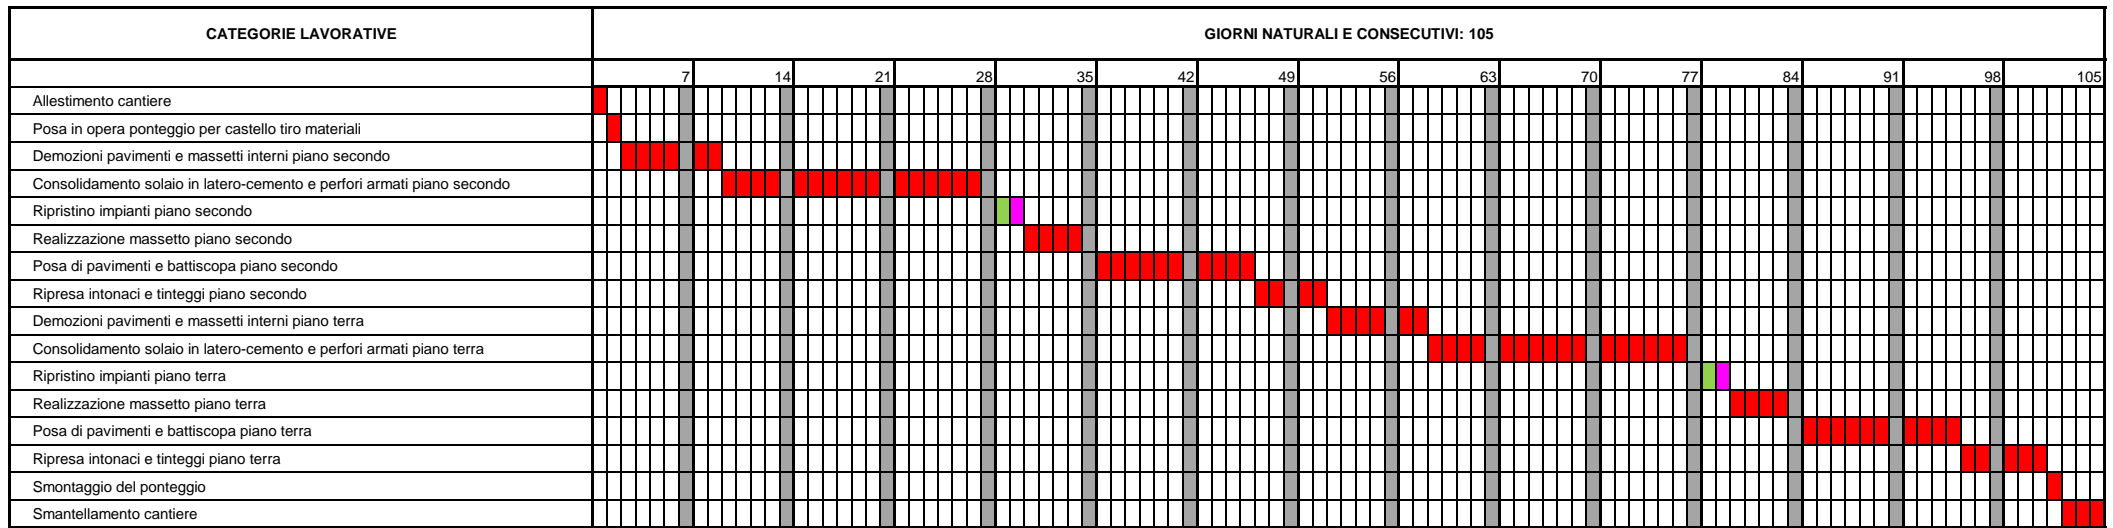

**Legenda**

- Impresa per le opere edili
- Impresa per impianto elettrico
- Impresa per impianto termico

